


DP 10

Département des DEUX-SEVRES (79)
Commune de NIORT
Lieu-dit : La Ville

Propriété de M. REGINENSI
Jean-Paul
Unité foncière :
AC n°122

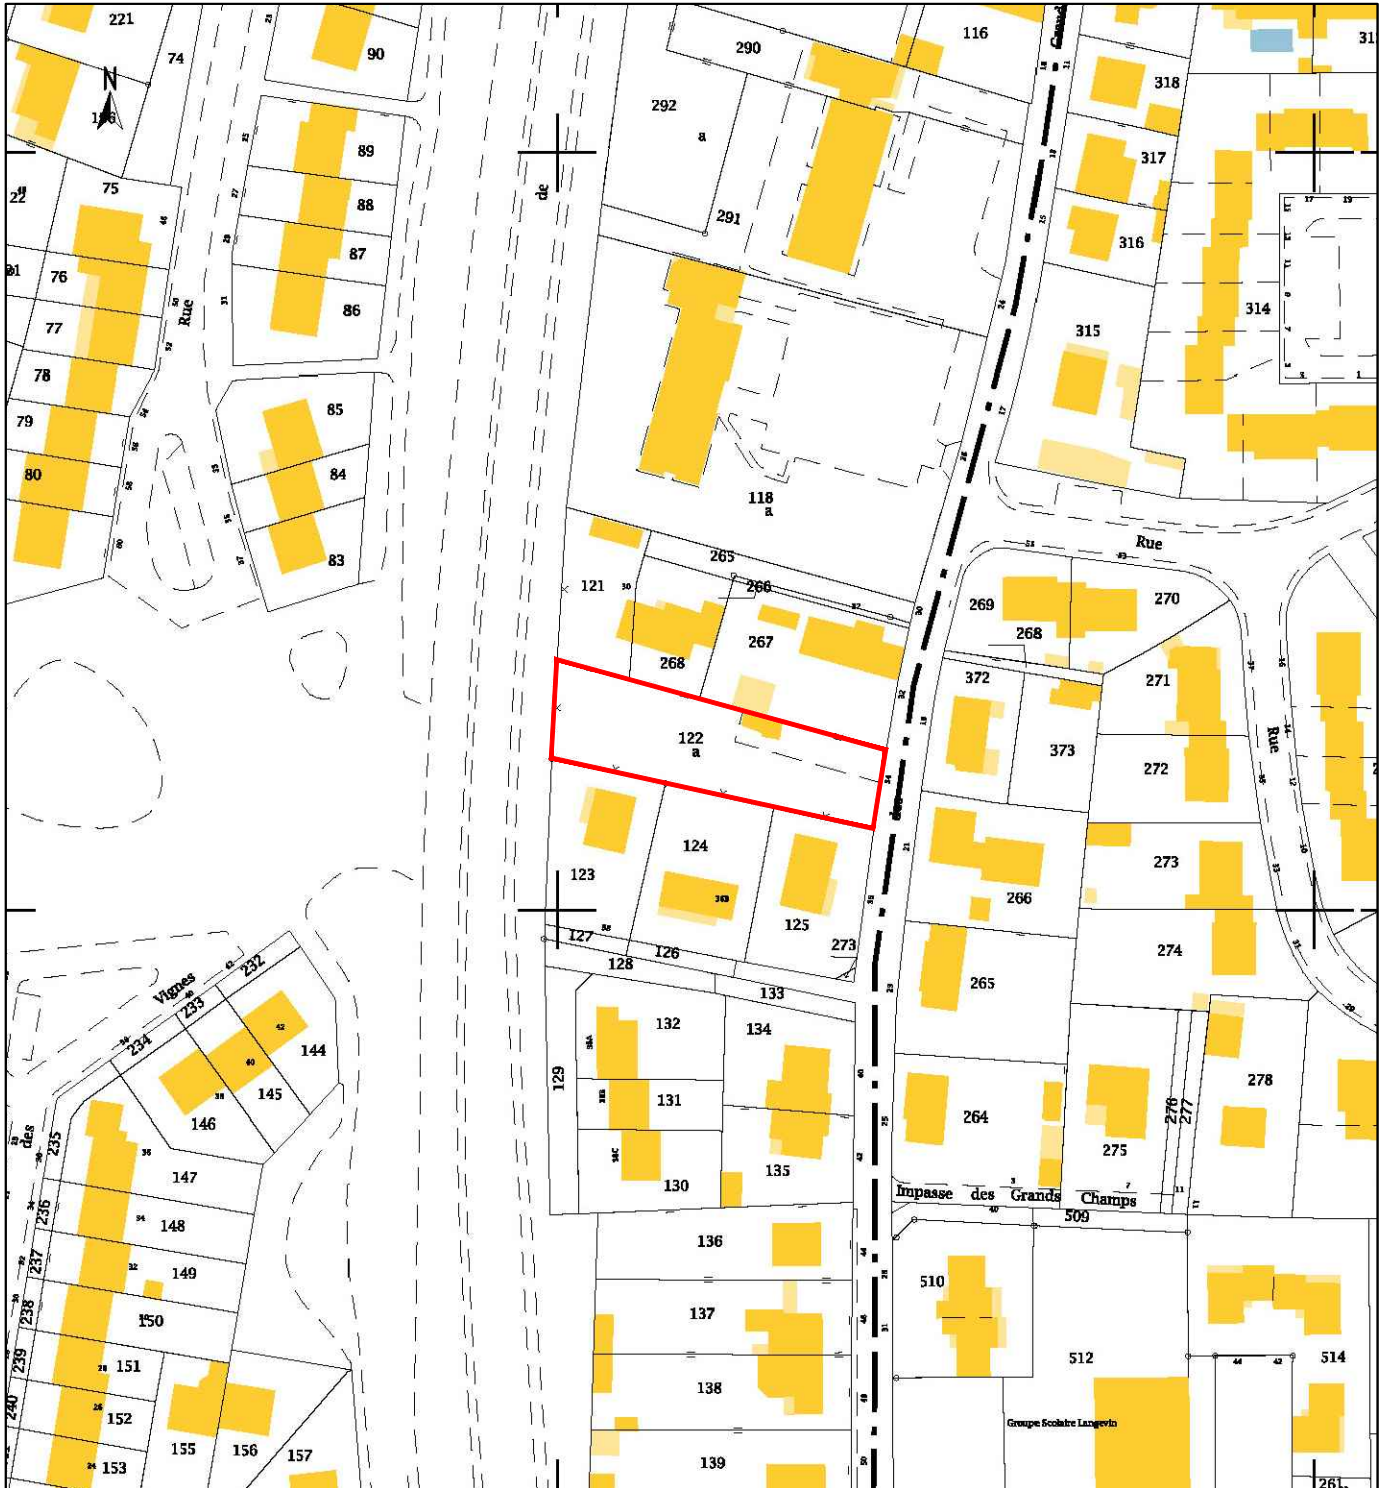

Echelle 1/1500

 Unité foncière

AIR & GEO
Aménagement Ingénierie Réalisation
Géomètres-Experts-Fonciers

Résidence JADE
4 Rue Ernest Pérochon - 79000 NIORT