


PLAN DE VENTE Lot n°3

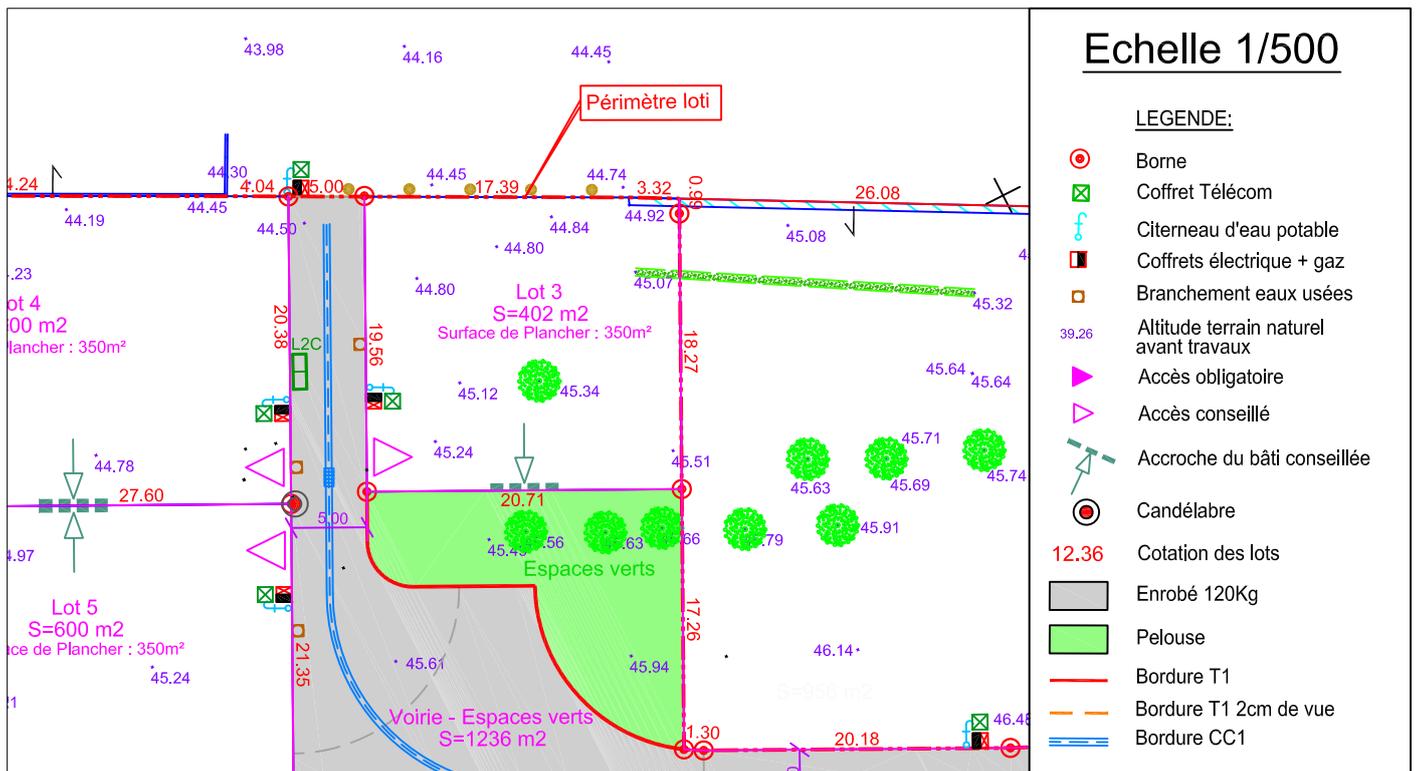

La position exacte des différents branchements sera vérifiée sur place avant la réalisation du projet de construction. La position des branchements est provisoire et pourra être modifiée pour des contraintes techniques. L'adaptation de la construction au terrain sera étudiée en tenant compte du niveau et de la position de la voie nouvelle ainsi que des réseaux créés.



Plan d'ensemble

